




Els Ollers

PLANOS DE
VIVIENDAS

72



VIVIENDAS
Alaquas (Valencia)

Vivienda Tipo B adaptada - Escalera I, Planta 1

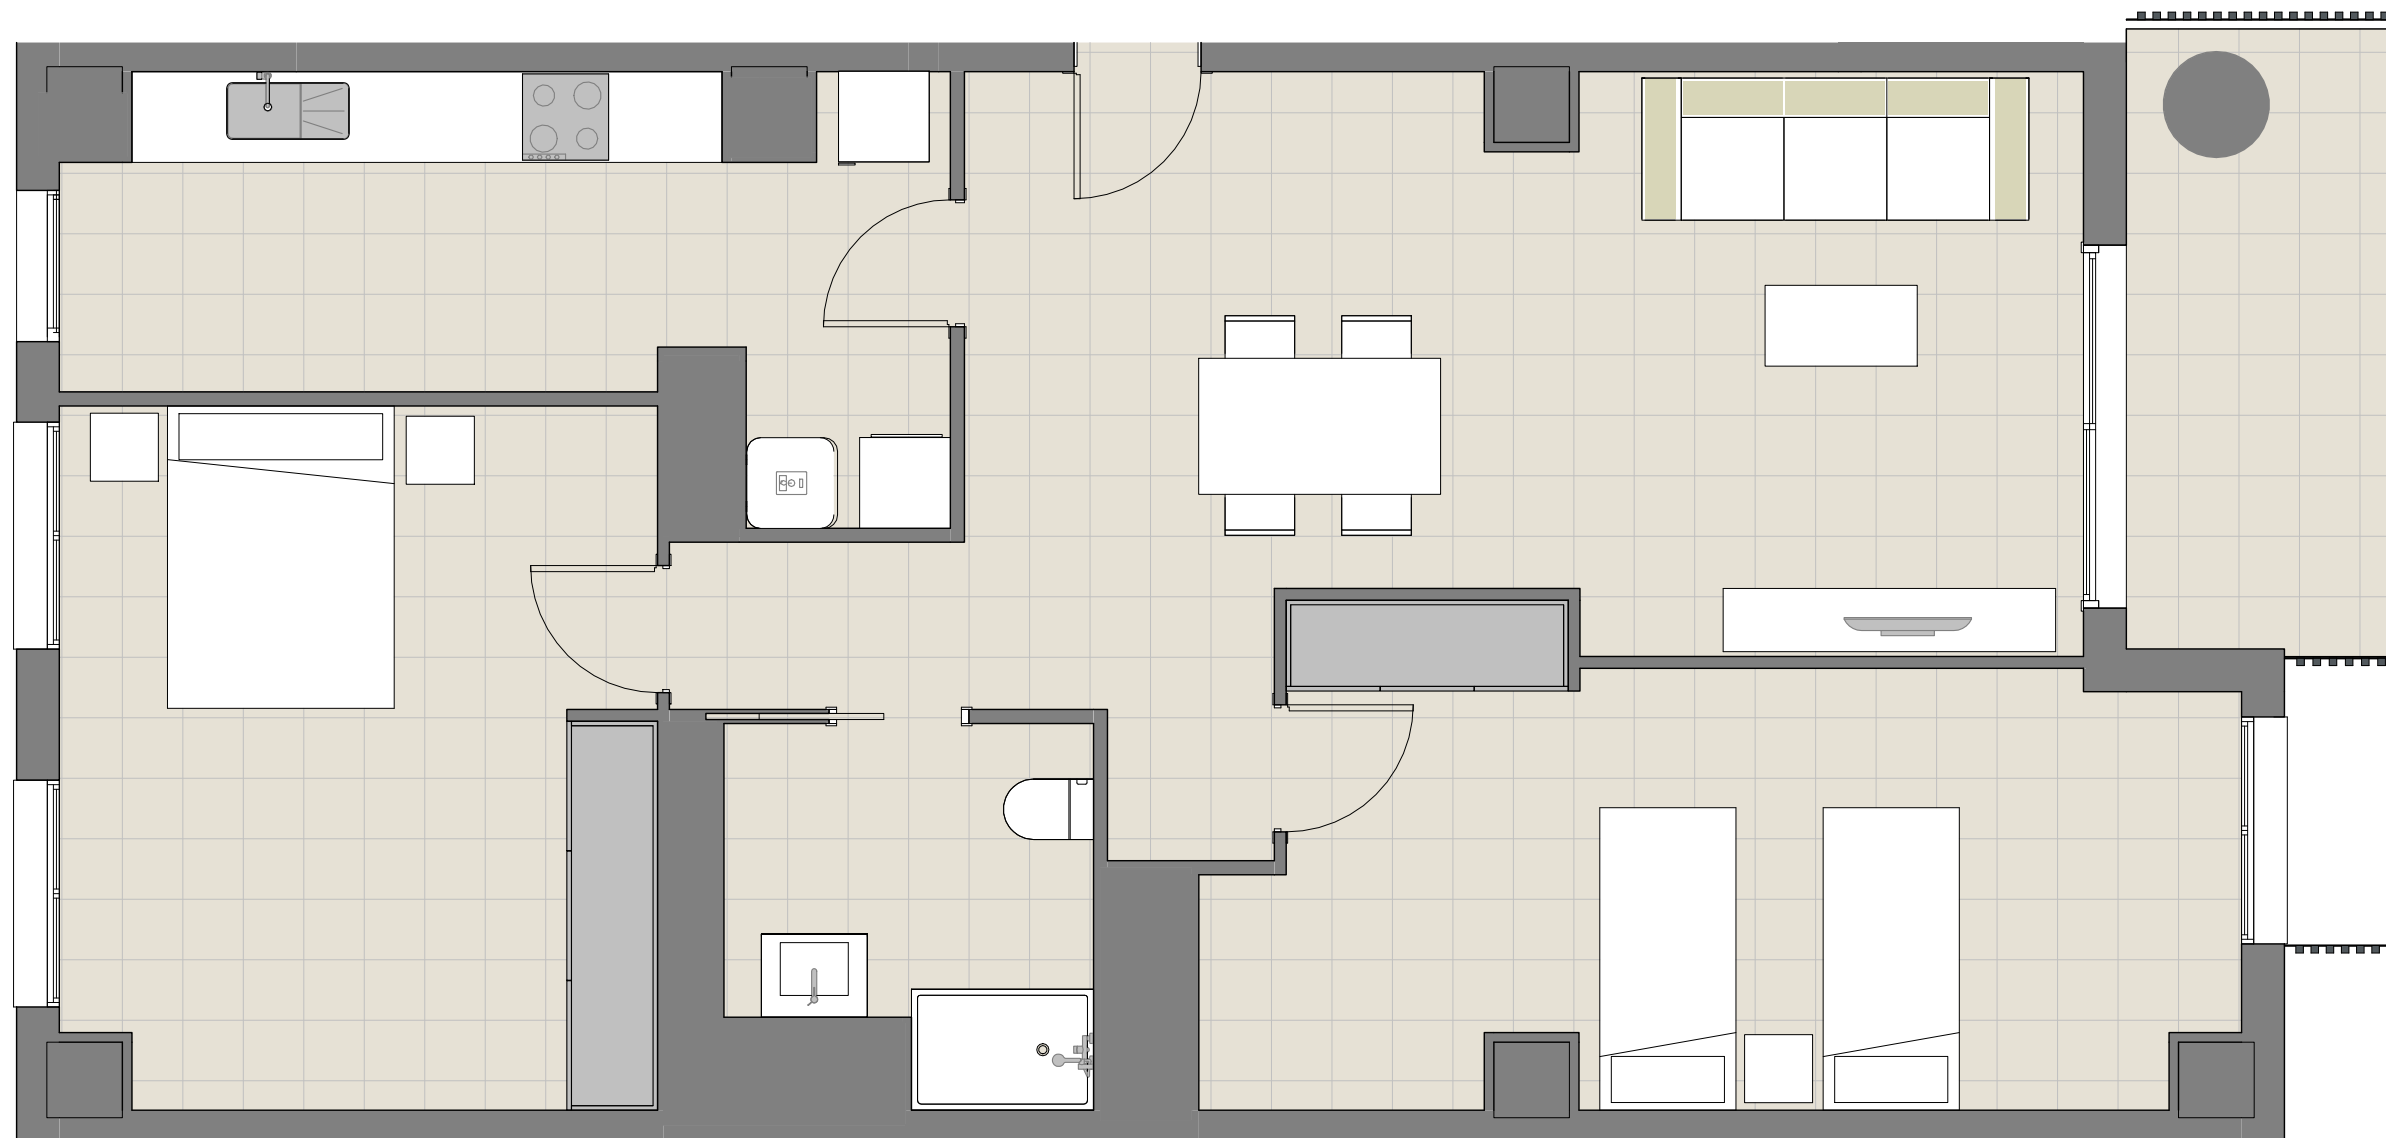

VIVIENDA B adaptada

TOTAL INTERIOR	86,45m ²
TERRAZA	6,74m ²
TOTAL SUP. ÚTIL	93,19m²
SUP. CONSTRUIDA	93.81m ²
SUP. CONST. + E.C.	112.68m ²

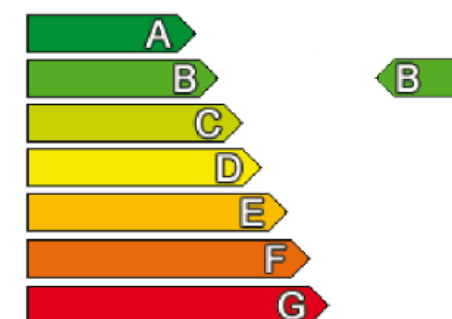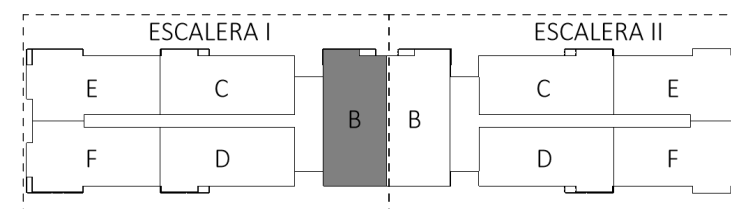

*A efectos de VPO se computa la superficie de terraza al 50%

Vivienda de nueva construcción Protección Pública de régimen general con destino a venta.

Promueve: inmuebles Silos, S.L.

Av. Cardenal Herrera Oria, 165 - Madrid


CIF B87147229

Toda la información requerida por la Ley 8/2004 de 20 de Octubre, de la Vivienda de la Comunidad Valenciana, así como por el resto de la legislación aplicable, se encuentra a disposición del público en las oficinas sitas en Alaquàs, Av/ País valenciano,19.

Edificio en Construcción. Datos de inscripción de la compra del solar: Pendiente de inscripción



Este impreso y sus imágenes son informativos y carecen de valor contractual. Sujetos a posibles cambios por exigencias técnicas, jurídicas o comerciales.

Vivienda Tipo B - Escalera II, Planta 1

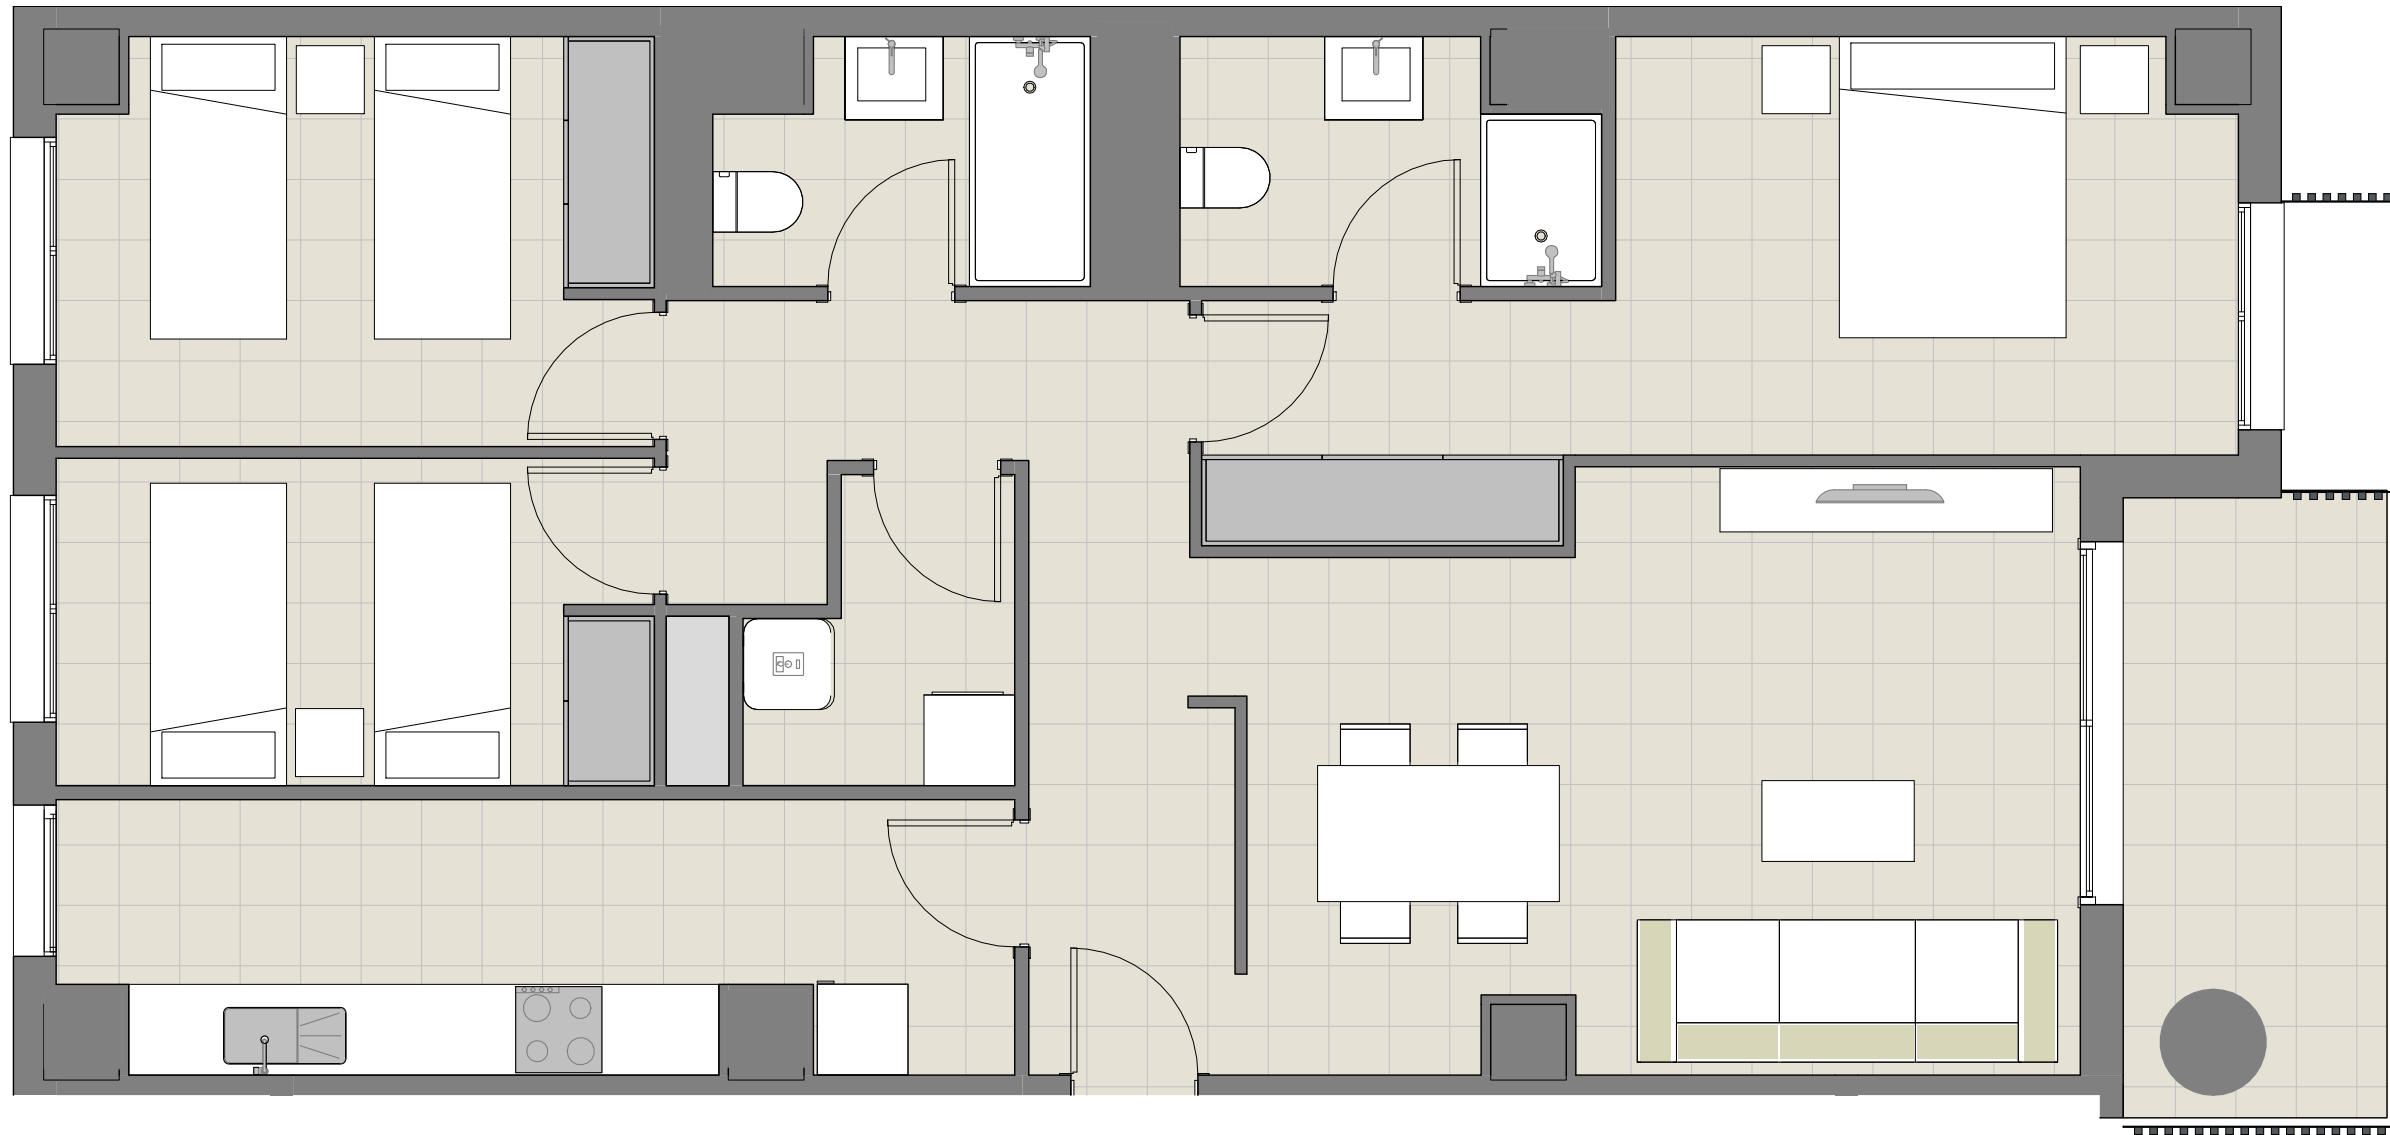

VIVIENDA B


TOTAL INTERIOR	85,75m ²
TERRAZA	6,74m ²
TOTAL SUP. ÚTIL	92,49m²
SUP. CONSTRUIDA	111,93m ²
SUP. CONST. + E.C.	134,45m ²

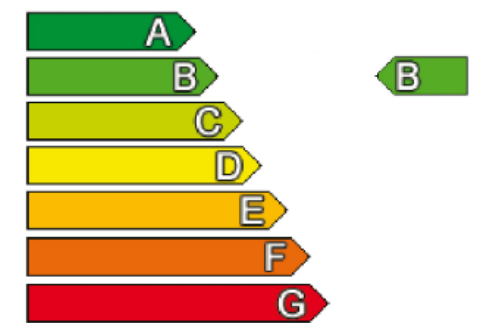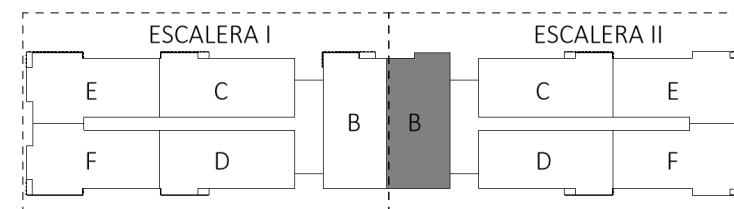

*A efectos de VPO se computa la superficie de terraza al 50%
 Vivienda de nueva construcción Protección Pública de régimen general con destino a venta.
 Promueve: inmuebles Silos, S.L.
 Av. Cardenal Herrera Oria, 165 - Madrid
 CIF B87147229



Toda la información requerida por la Ley 8/2004 de 20 de Octubre, de la Vivienda de la Comunidad Valenciana, así como por el resto de la legislación aplicable, se encuentra a disposición del público en las oficinas sitas en Alaquàs, Av/ País valenciano,19.
 Edificio en Construcción. Datos de inscripción de la compra del solar: Pendiente de inscripción
 Este impreso y sus imágenes son informativos y carecen de valor contractual. Sujetos a posibles cambios por exigencias técnicas, jurídicas o comerciales.

Vivienda Tipo C - Escalera I, Planta 1

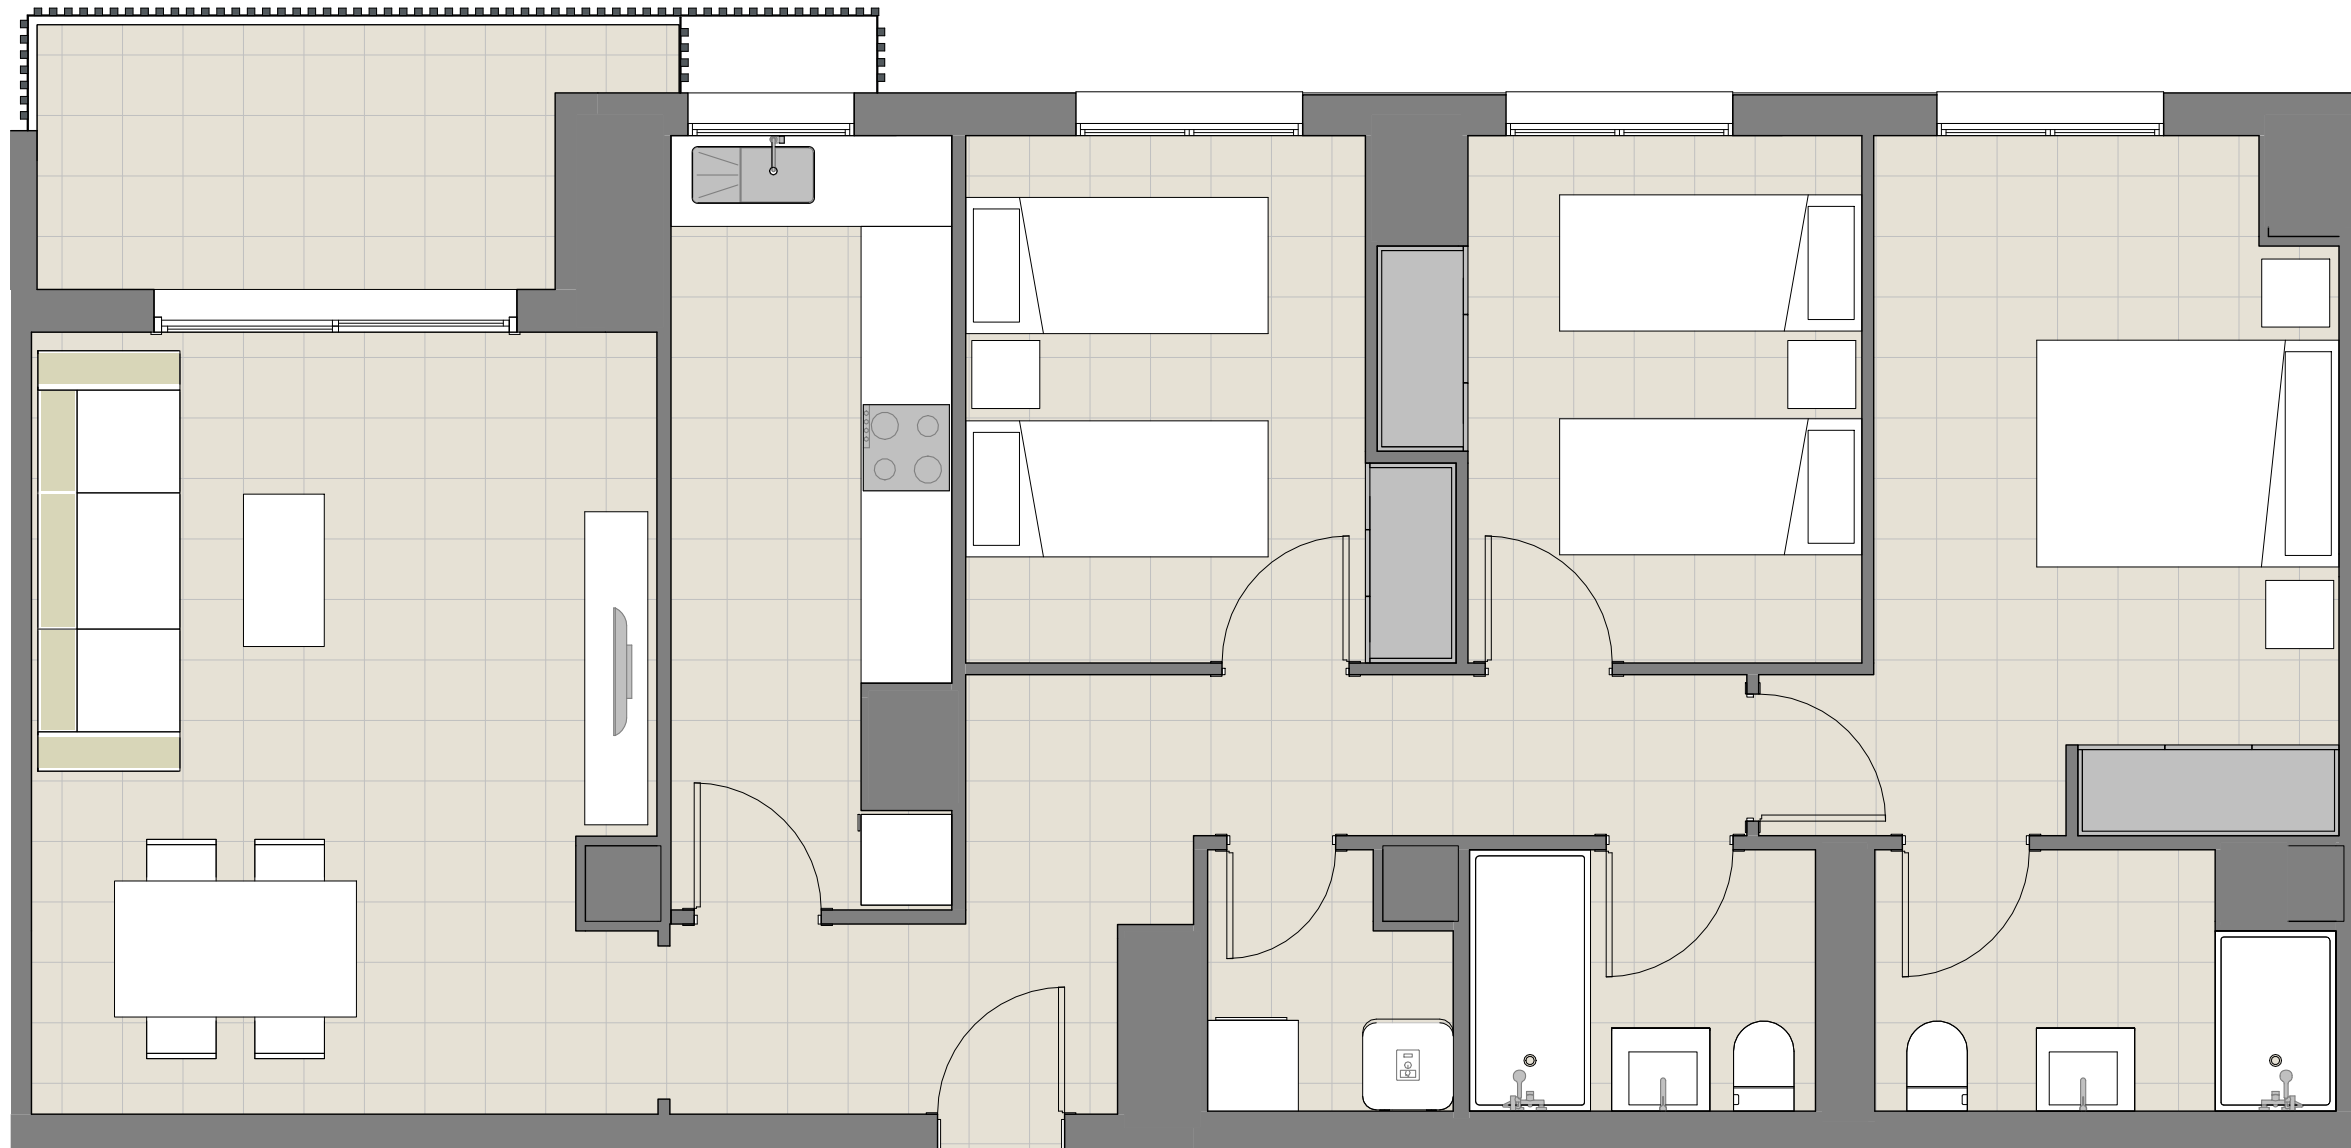

VIVIENDA C


TOTAL INTERIOR	85,85m ²
TERRAZA	6,34m ²
TOTAL SUP.ÚTIL	92,19m²
SUP. CONSTRUIDA	109,31m ²
SUP. CONS.+EC	131,30m ²

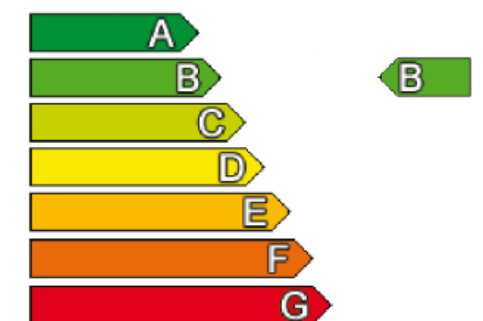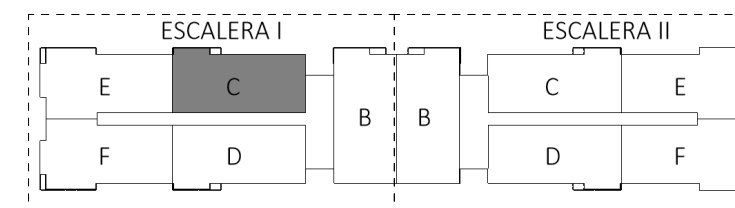

*A efectos de VPO se computa la superficie de terraza al 50%
 Vivienda de nueva construcción Protección Pública de régimen general con destino a venta.
 Promueve: Inmuebles Silos, S.L.
 Av. Cardenal Herrera Oria, 165 - Madrid
 CIF B87147229



Toda la información requerida por la Ley 8/2004 de 20 de Octubre, de la Vivienda de la Comunidad Valenciana, así como por el resto de la legislación aplicable, se encuentra a disposición del público en las oficinas sitas en Alaquàs, Av/ Pais valenciano,19.
 Edificio en Construcción. Datos de inscripción de la compra del solar: Pendiente de inscripción
 Este impreso y sus imágenes son informativos y carecen de valor contractual. Sujetos a posibles cambios por exigencias técnicas, jurídicas o comerciales.

Vivienda Tipo D - Escalera I, Planta 1

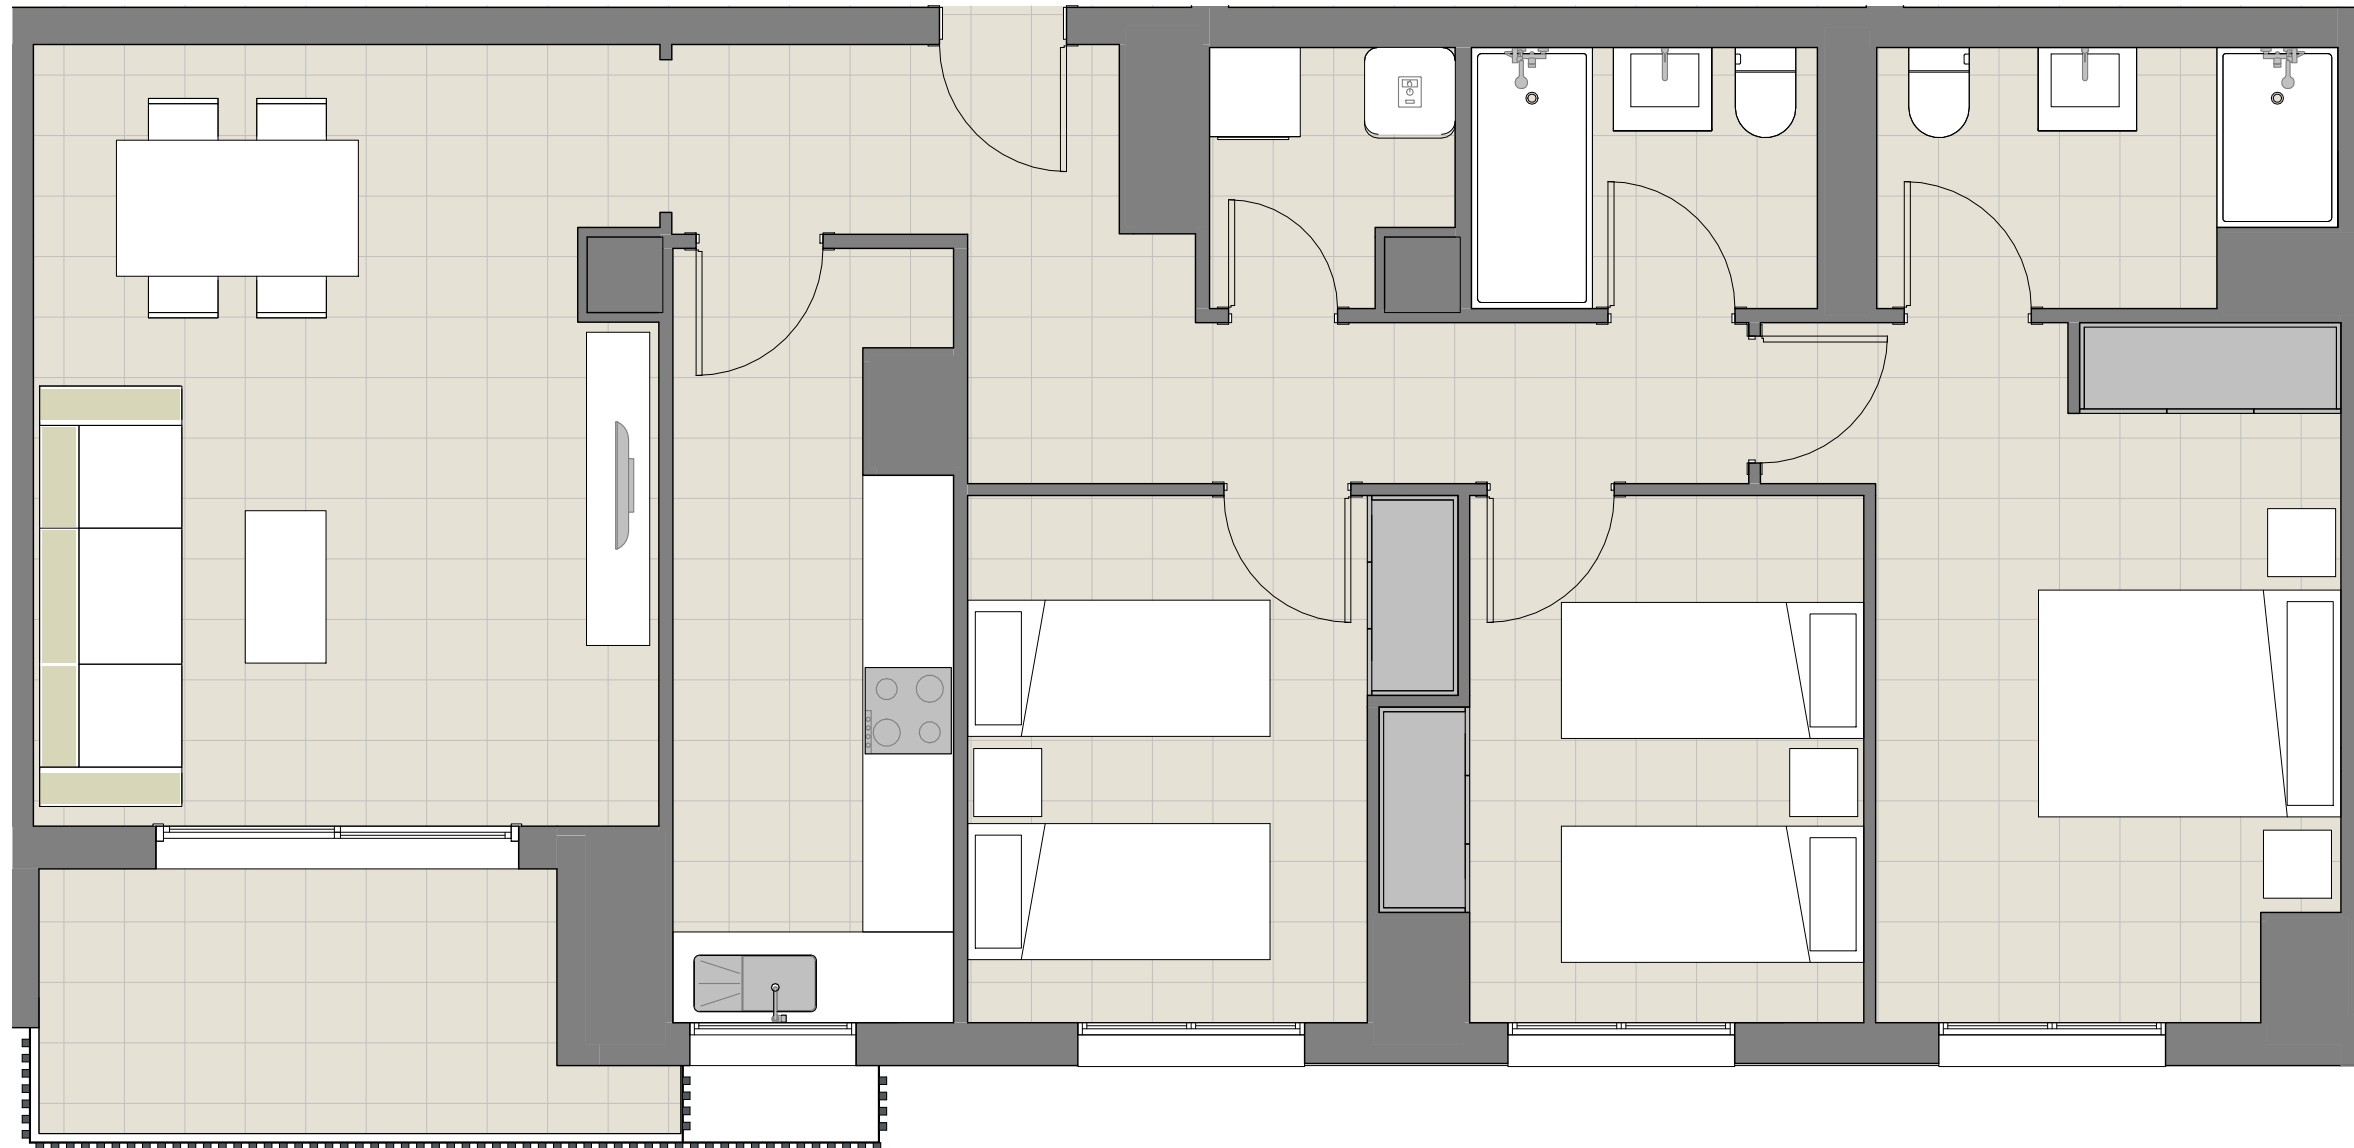

VIVIENDA D

TOTAL INTERIOR	85,85m ²
TERRAZA	6,34m ²
TOTAL SUP. ÚTIL	92,19m²
SUP. CONSTRUIDA	109,23m ²
SUP. CONS.+EC	131,21m ²

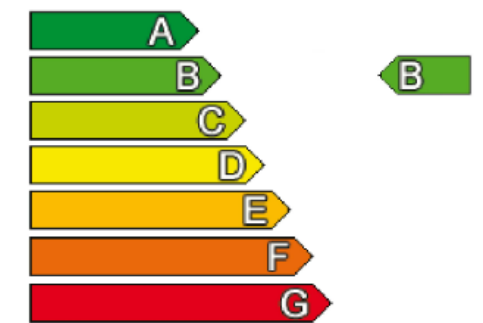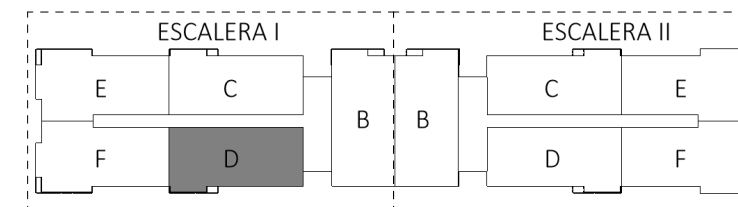


*A efectos de VPO se computa la superficie de terraza al 50%

Vivienda de nueva construcción Protección Pública de régimen general con destino a venta.
 Promueve: Inmuebles Silos, S.L.
 Av. Cardenal Herrera Oria, 165 - Madrid
 CIF B87147229



Toda la información requerida por la Ley 8/2004 de 20 de Octubre, de la Vivienda de la Comunidad Valenciana, así como por el resto de la legislación aplicable, se encuentra a disposición del público en las oficinas sitas en Alaquàs, Av/ Pais valenciano,19.
 Edificio en Construcción. Datos de inscripción de la compra del solar: Pendiente de inscripción
 Este impreso y sus imágenes son informativos y carecen de valor contractual. Sujetos a posibles cambios por exigencias técnicas, jurídicas o comerciales.

Vivienda Tipo E - Escalera I, Planta 1

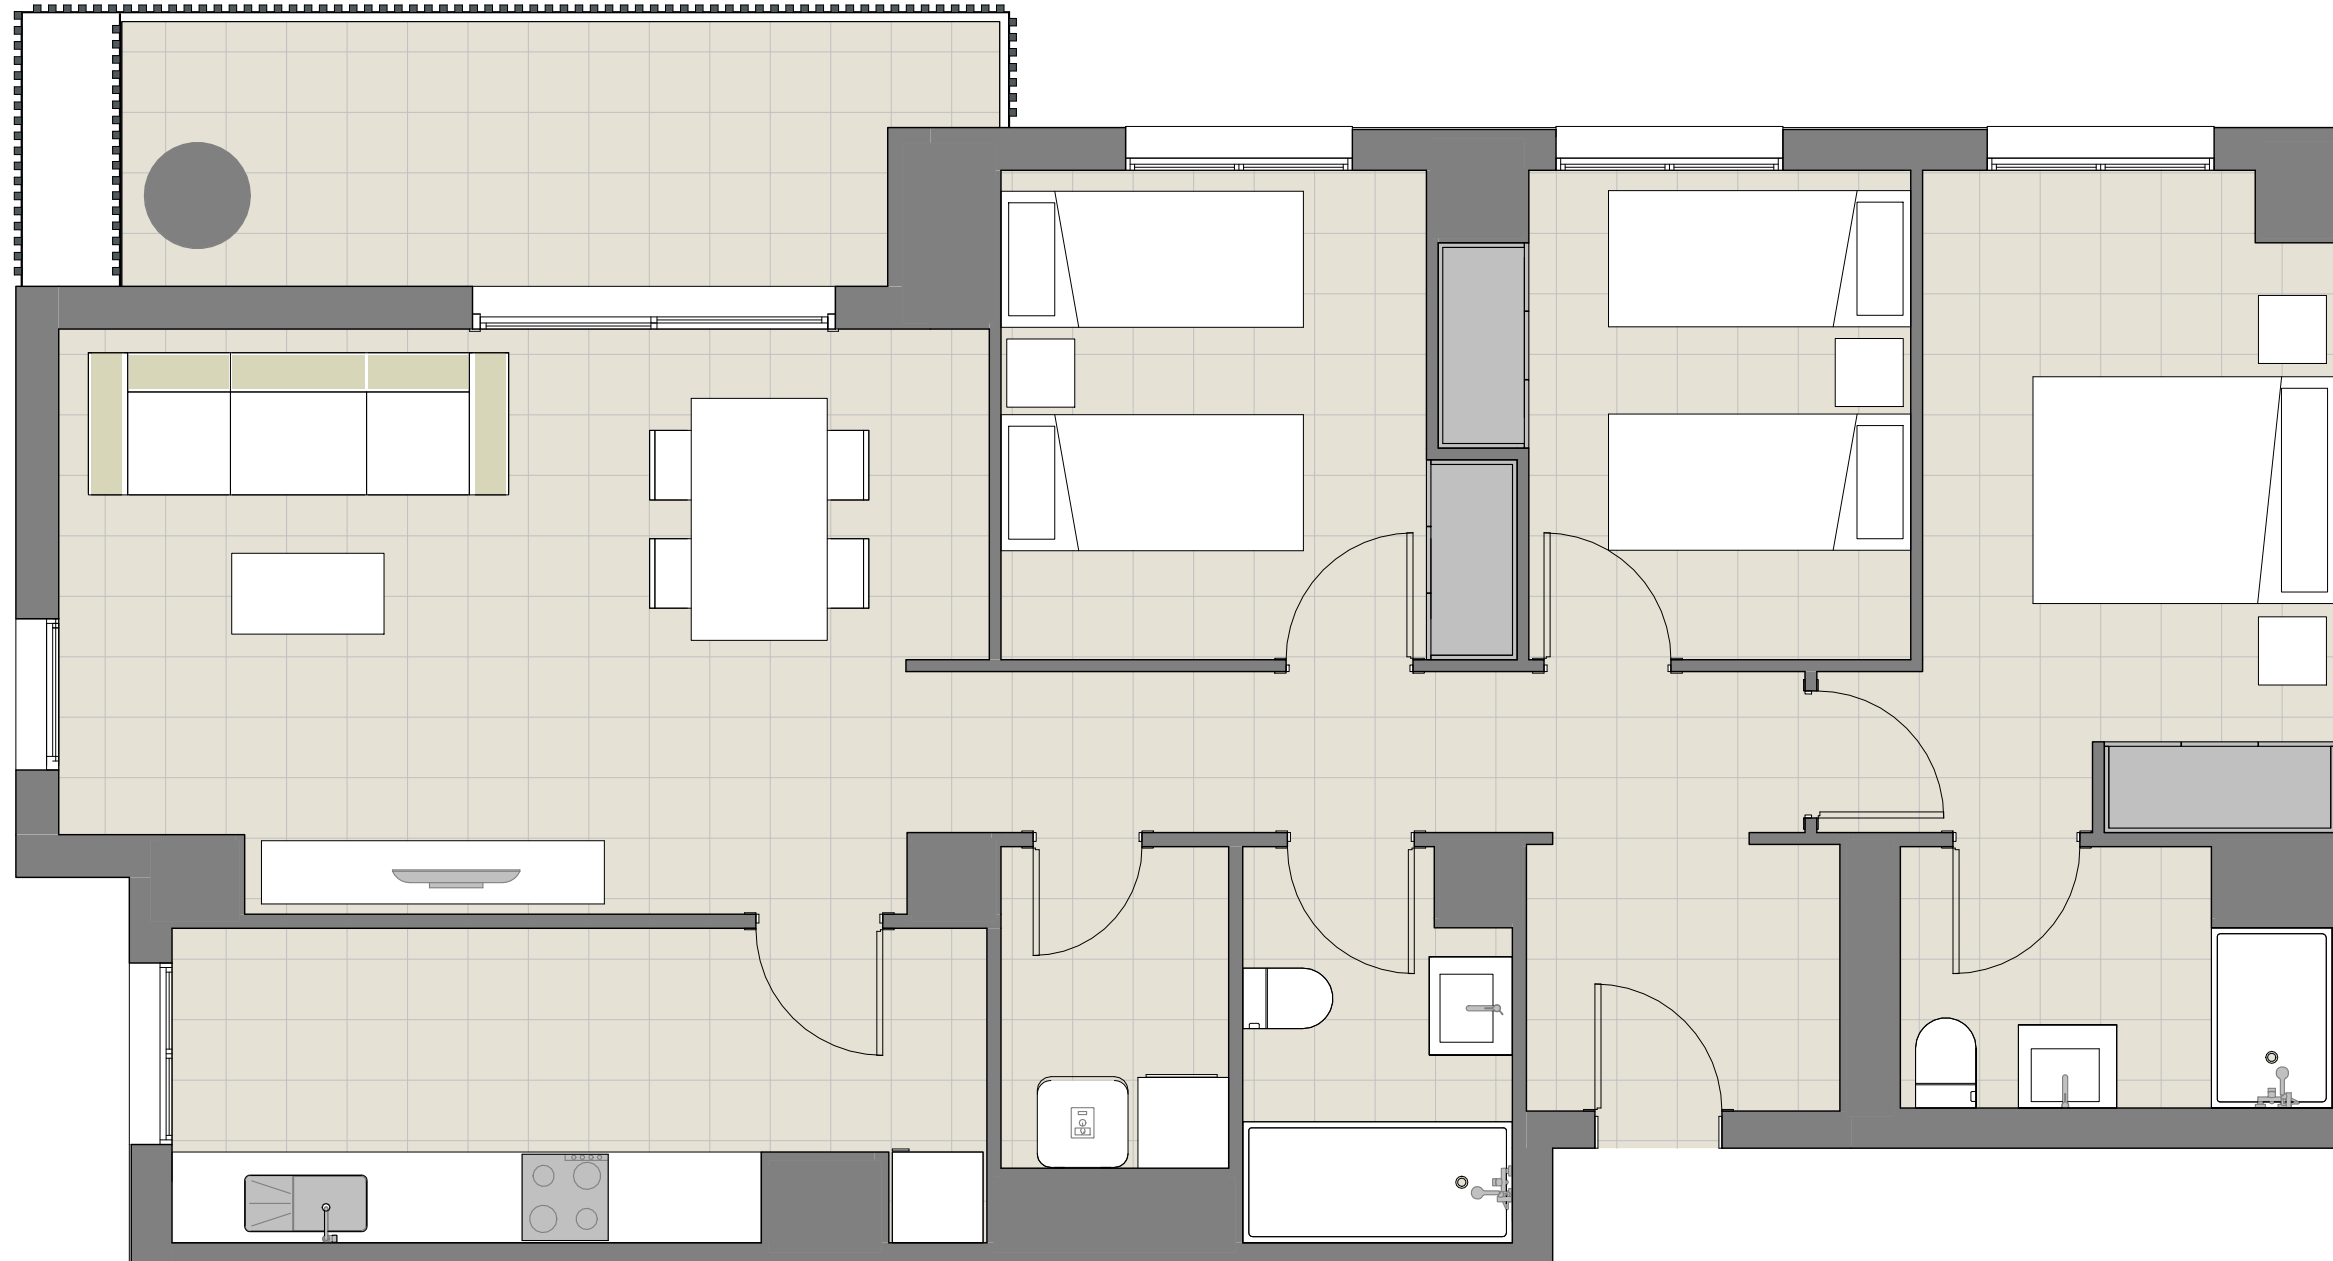

VIVIENDA E esc I


TOTAL INTERIOR	85,27m ²
TERRAZA	8,88m ²
TOTAL SUP.ÚTIL	94,15m²
SUP. CONSTRUIDA	113,50m ²
SUP.CONS.+EC	136,33m ²

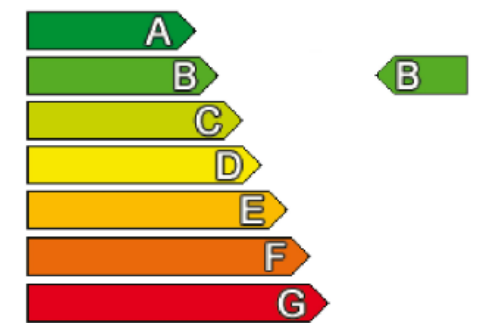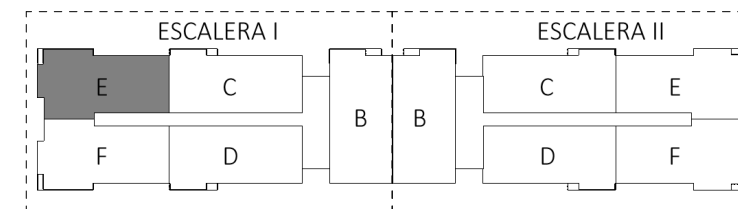

*A efectos de VPO se computa la superficie de terraza al 50%
 Vivienda de nueva construcción Protección Pública de régimen general con destino a venta.
 Promueve: Inmuebles Silos, S.L.
 Av. Cardenal Herrera Oria, 165 - Madrid
 CIF B87147229



Toda la información requerida por la Ley 8/2004 de 20 de Octubre, de la Vivienda de la Comunidad Valenciana, así como por el resto de la legislación aplicable, se encuentra a disposición del público en las oficinas sitas en Alaquàs, Av/ País valenciano,19.
 Edificio en Construcción. Datos de inscripción de la compra del solar: Pendiente de inscripción
 Este impreso y sus imágenes son informativos y carecen de valor contractual. Sujetos a posibles cambios por exigencias técnicas, jurídicas o comerciales.

Vivienda Tipo F - Escalera I, Planta 1

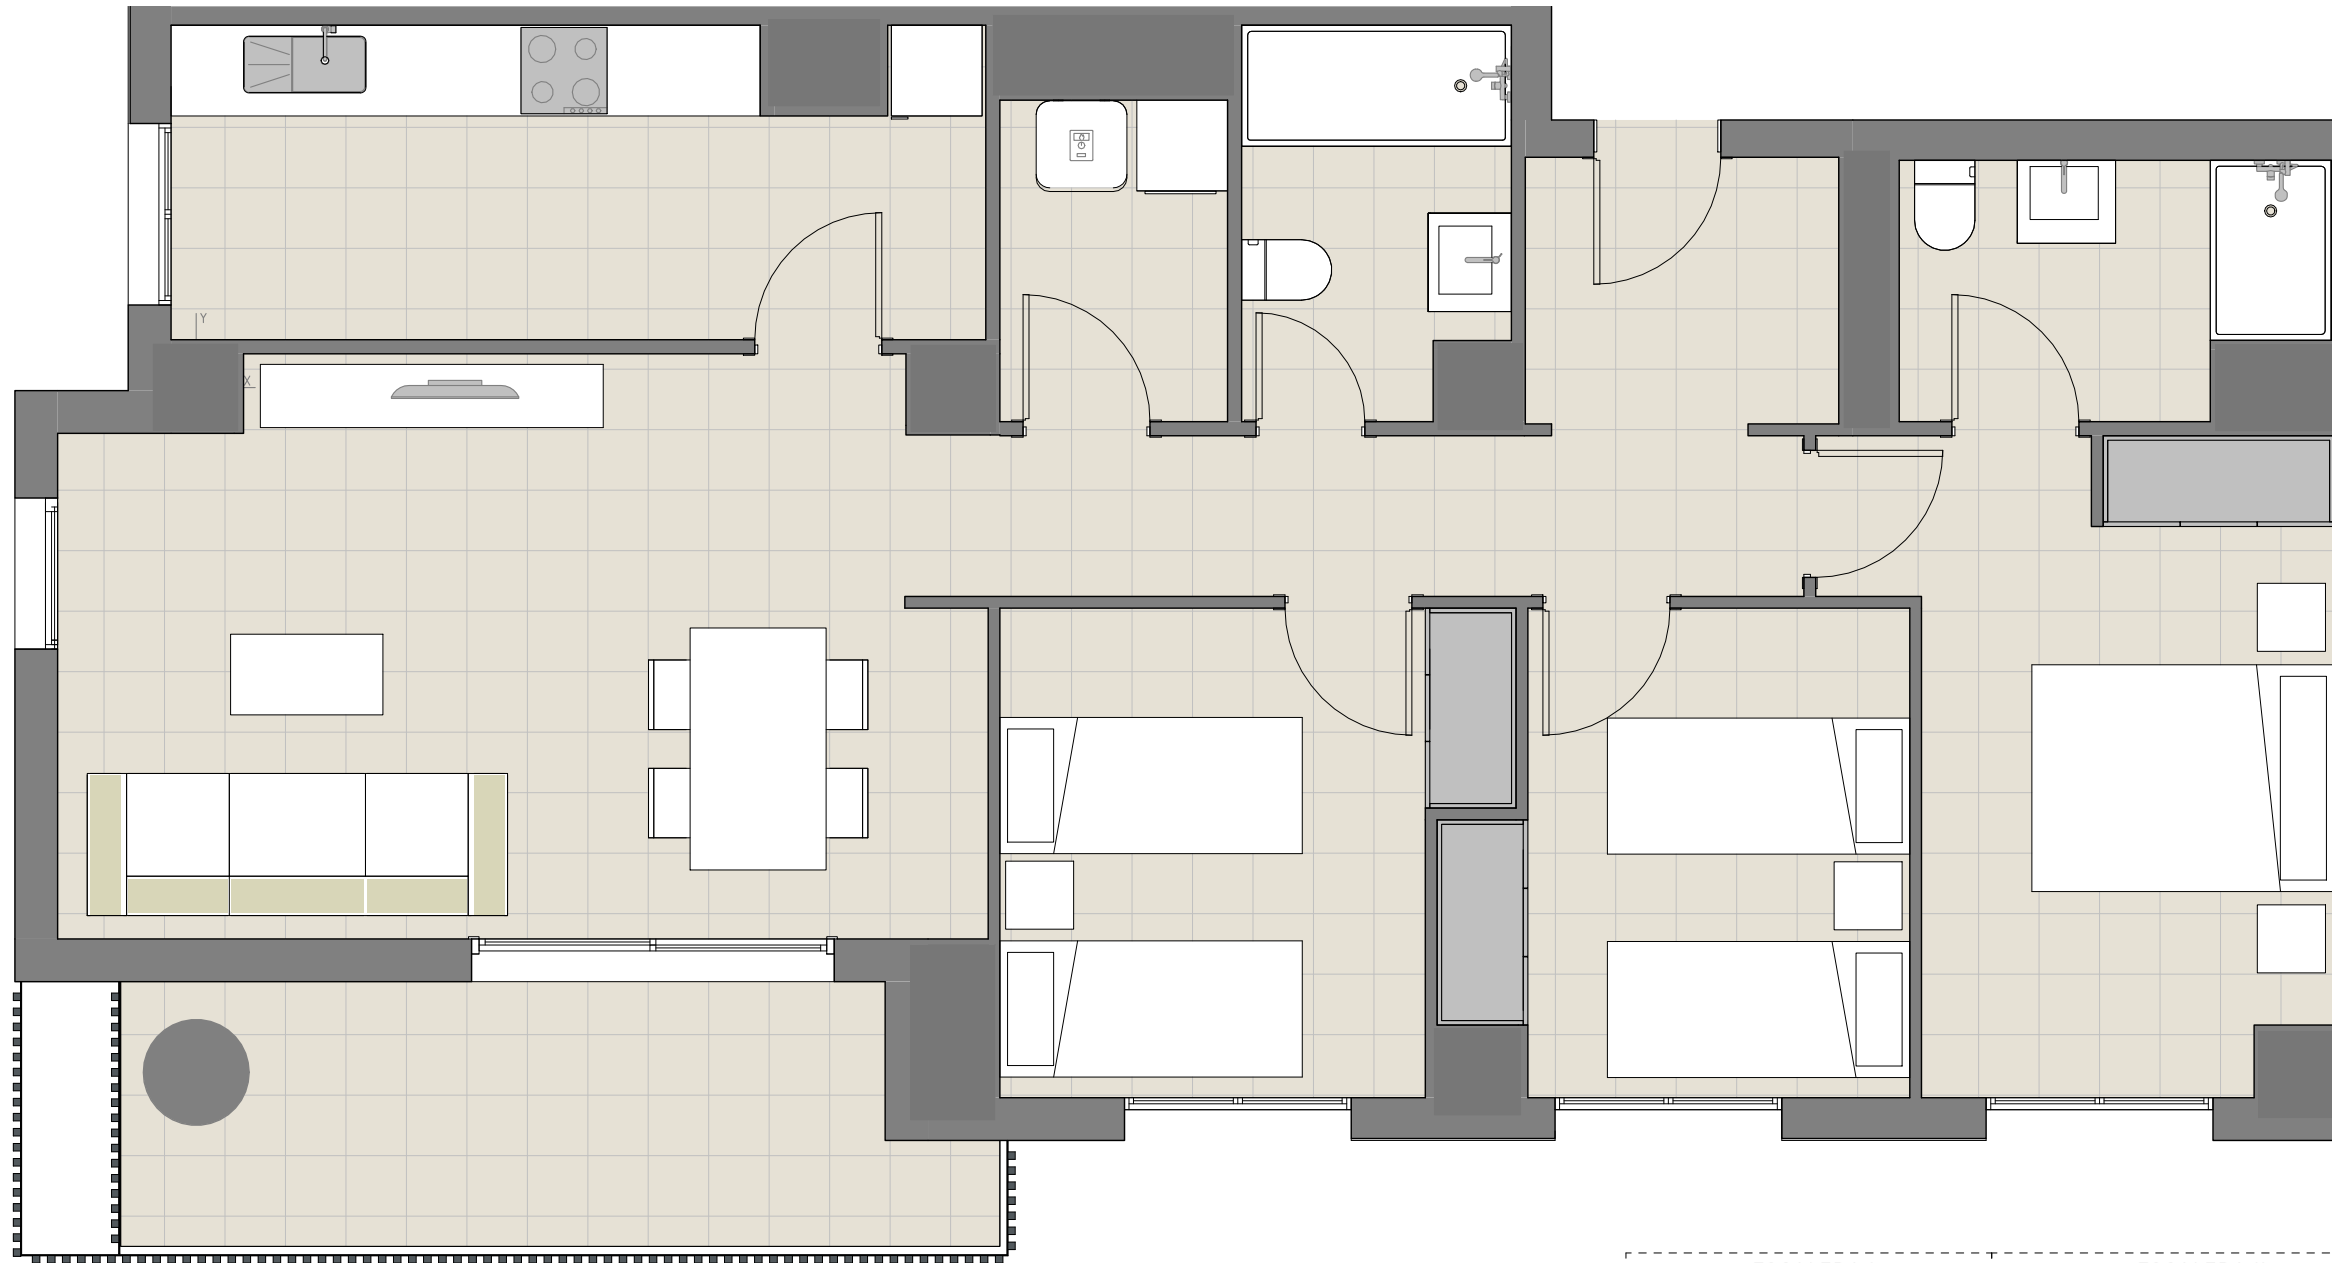

VIVIENDA F esc I

TOTAL INTERIOR	85,27m ²
TERRAZA	8,88m ²
TOTAL SUP.ÚTIL	94,15m²
SUP. CONSTRUIDA	113,50m ²
SUP. CONS.+EC	136,33m ²

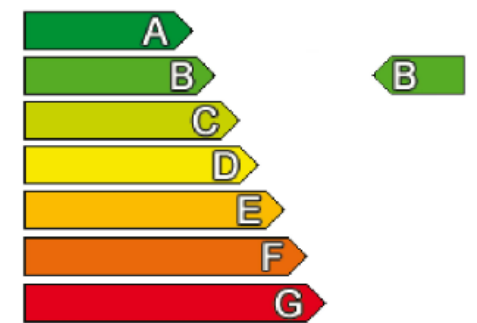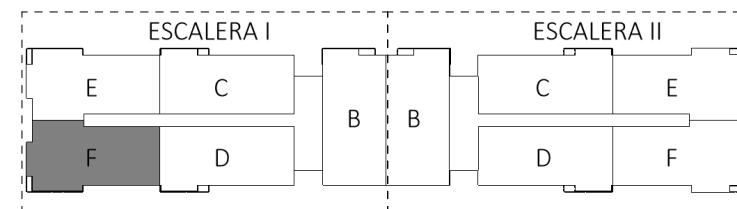

*A efectos de VPO se computa la superficie de terraza al 50%
 Vivienda de nueva construcción Protección Pública de régimen general con destino a venta.
 Promueve: Inmuebles Silos, S.L.
 Av. Cardenal Herrera Oria, 165 - Madrid
 CIF B87147229

Toda la información requerida por la Ley 8/2004 de 20 de Octubre, de la Vivienda de la Comunidad Valenciana, así como por el resto de la legislación aplicable, se encuentra a disposición del público en las oficinas sitas en Alaquàs, Av/ País valenciano,19.
 Edificio en Construcción. Datos de inscripción de la compra del solar: Pendiente de inscripción
 Este impreso y sus imágenes son informativos y carecen de valor contractual. Sujetos a posibles cambios por exigencias técnicas, jurídicas o comerciales.

INFORMACIÓN Y RESERVAS

LEVIN INMOBILIARIA

Avd País Valenciano 19

Alaquàs (Valencia)

961 514 443 - 961 294 229